


Lageplan

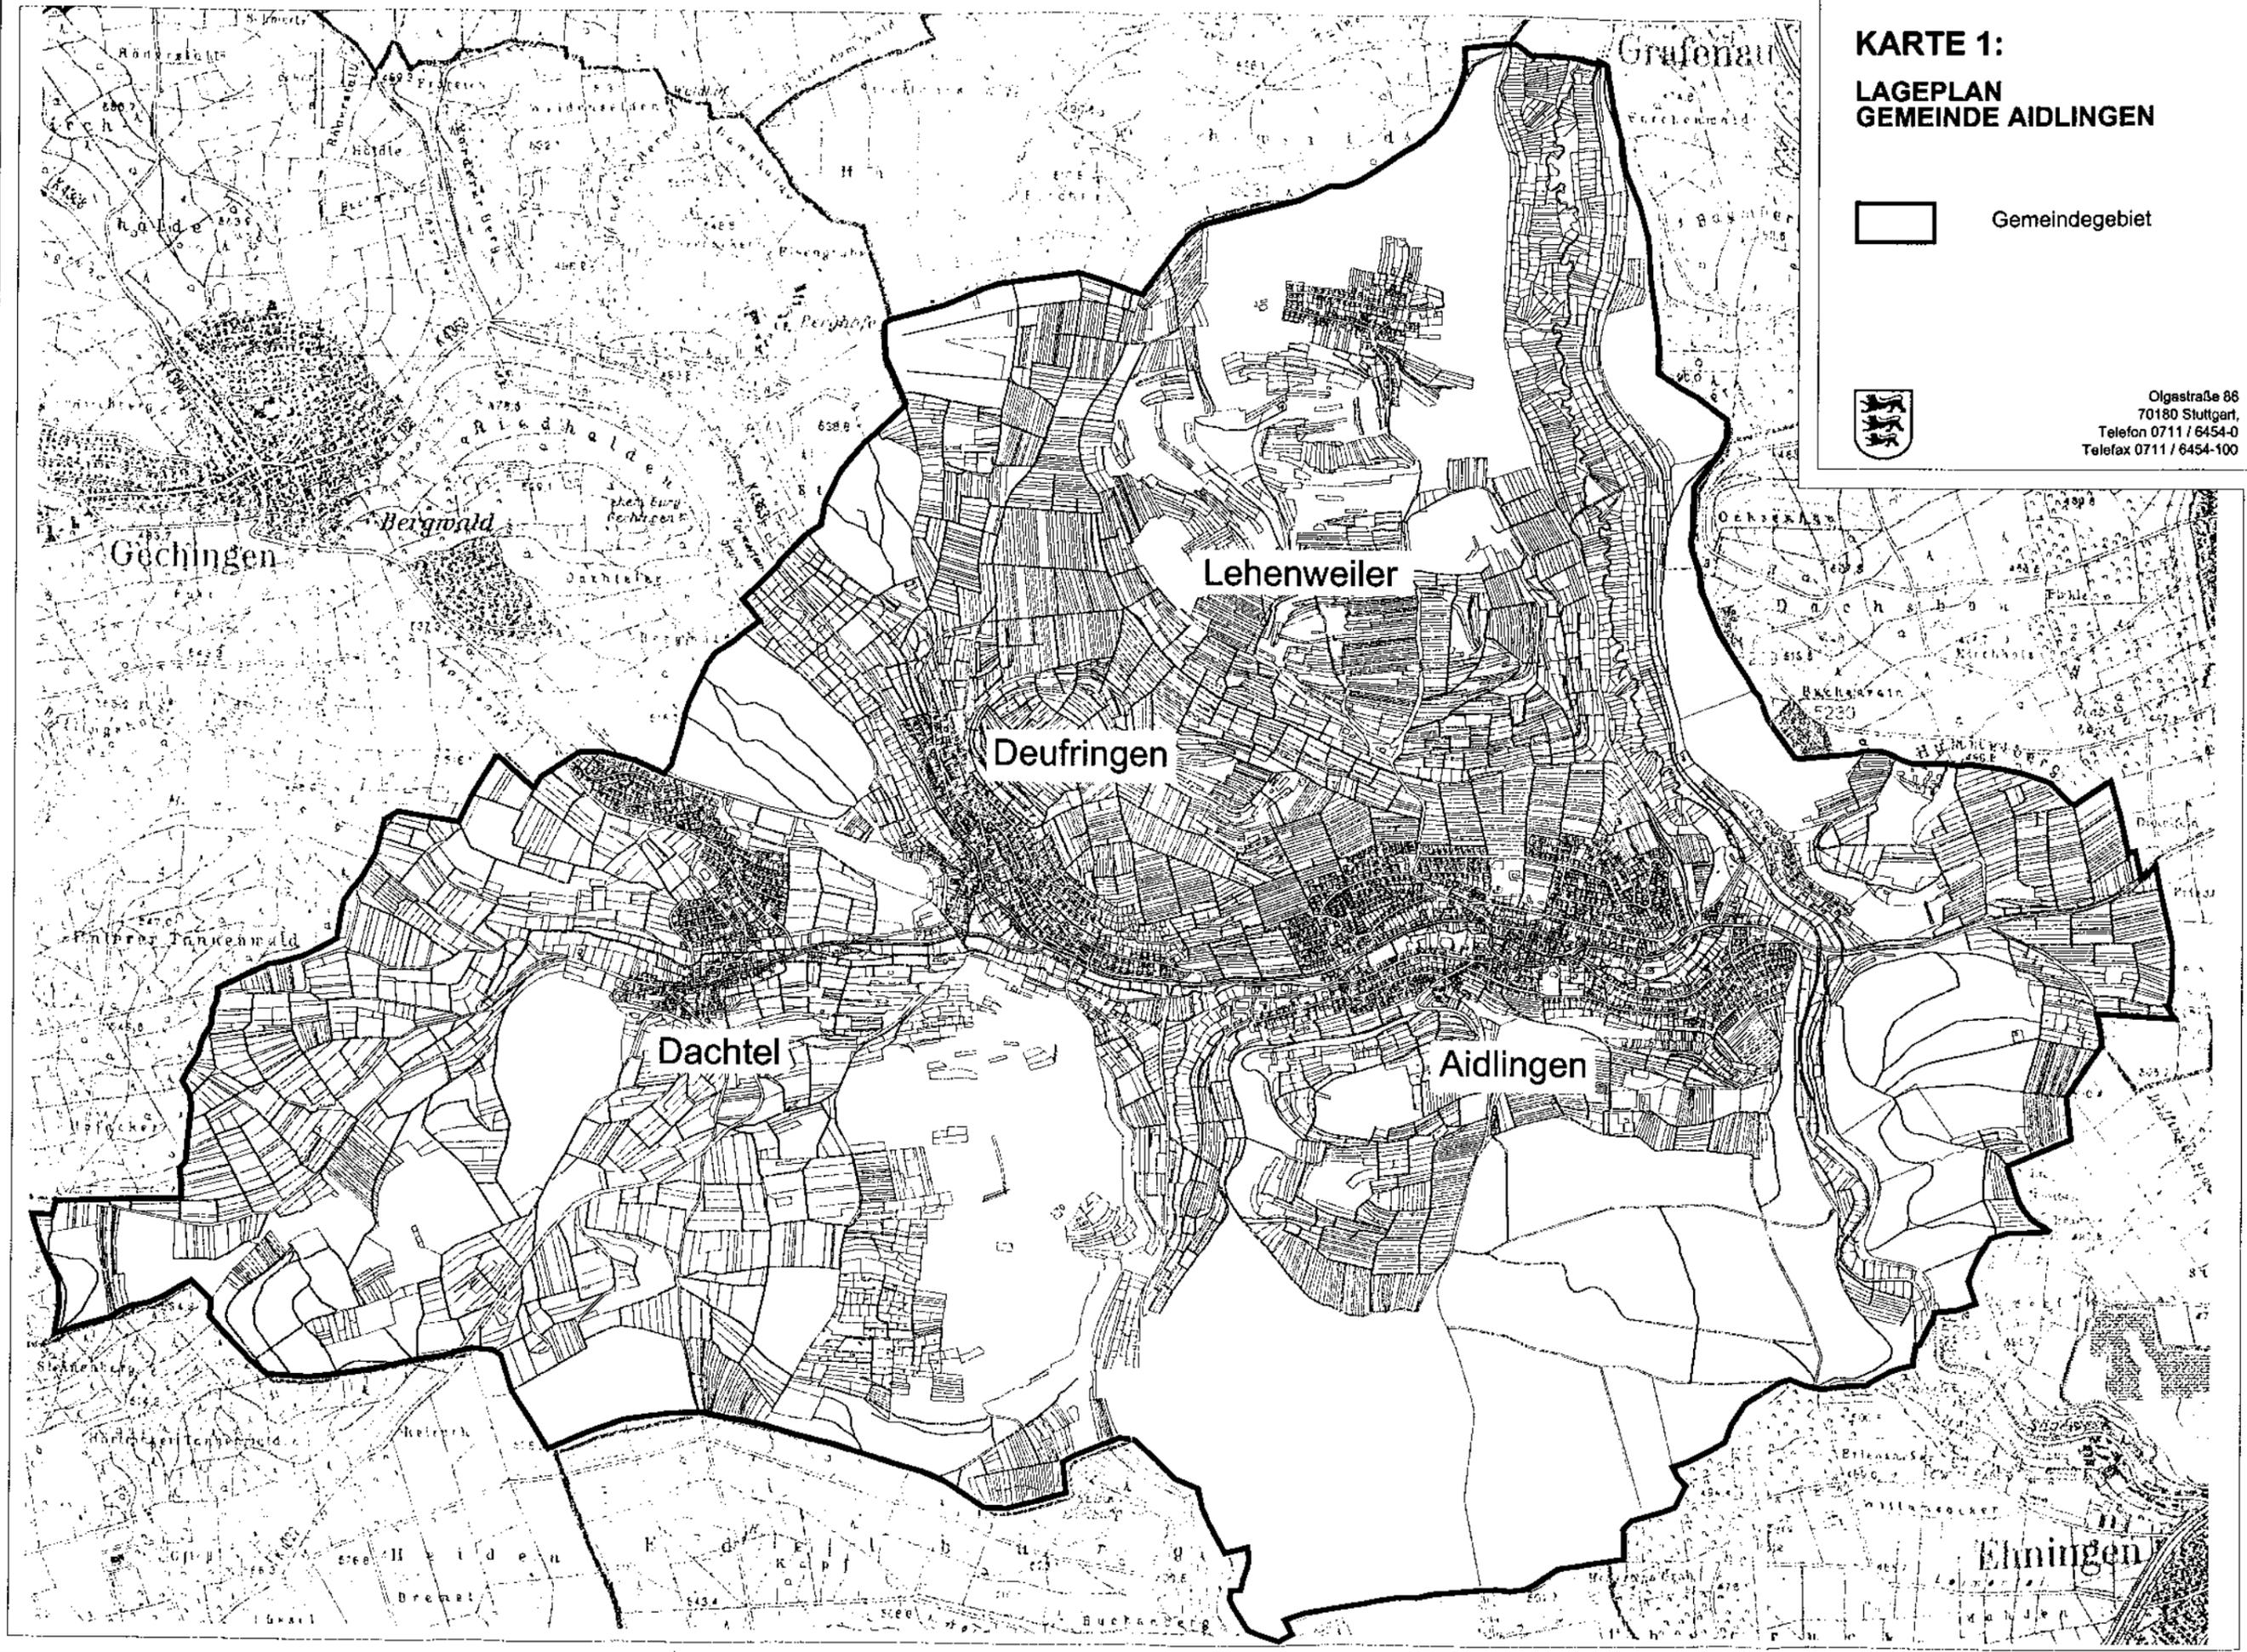

KARTE 1:
LAGEPLAN
GEMEINDE AIDLINGEN

 Gemeindegebiet



Olgastraße 68
70180 Stuttgart,
Telefon 0711 / 6454-0
Telefax 0711 / 6454-100

Wasserschutzgebiete

KARTE 3:


Wasserschutzgebiete

-  Zone I
-  Zone II
-  Zone III
-  Überschwemmungsgebiet
-  Flußlauf



KE

Olgastraße 86
70180 Stuttgart,
Telefon 0711 / 6454-0
Telefax 0711 / 6454-100

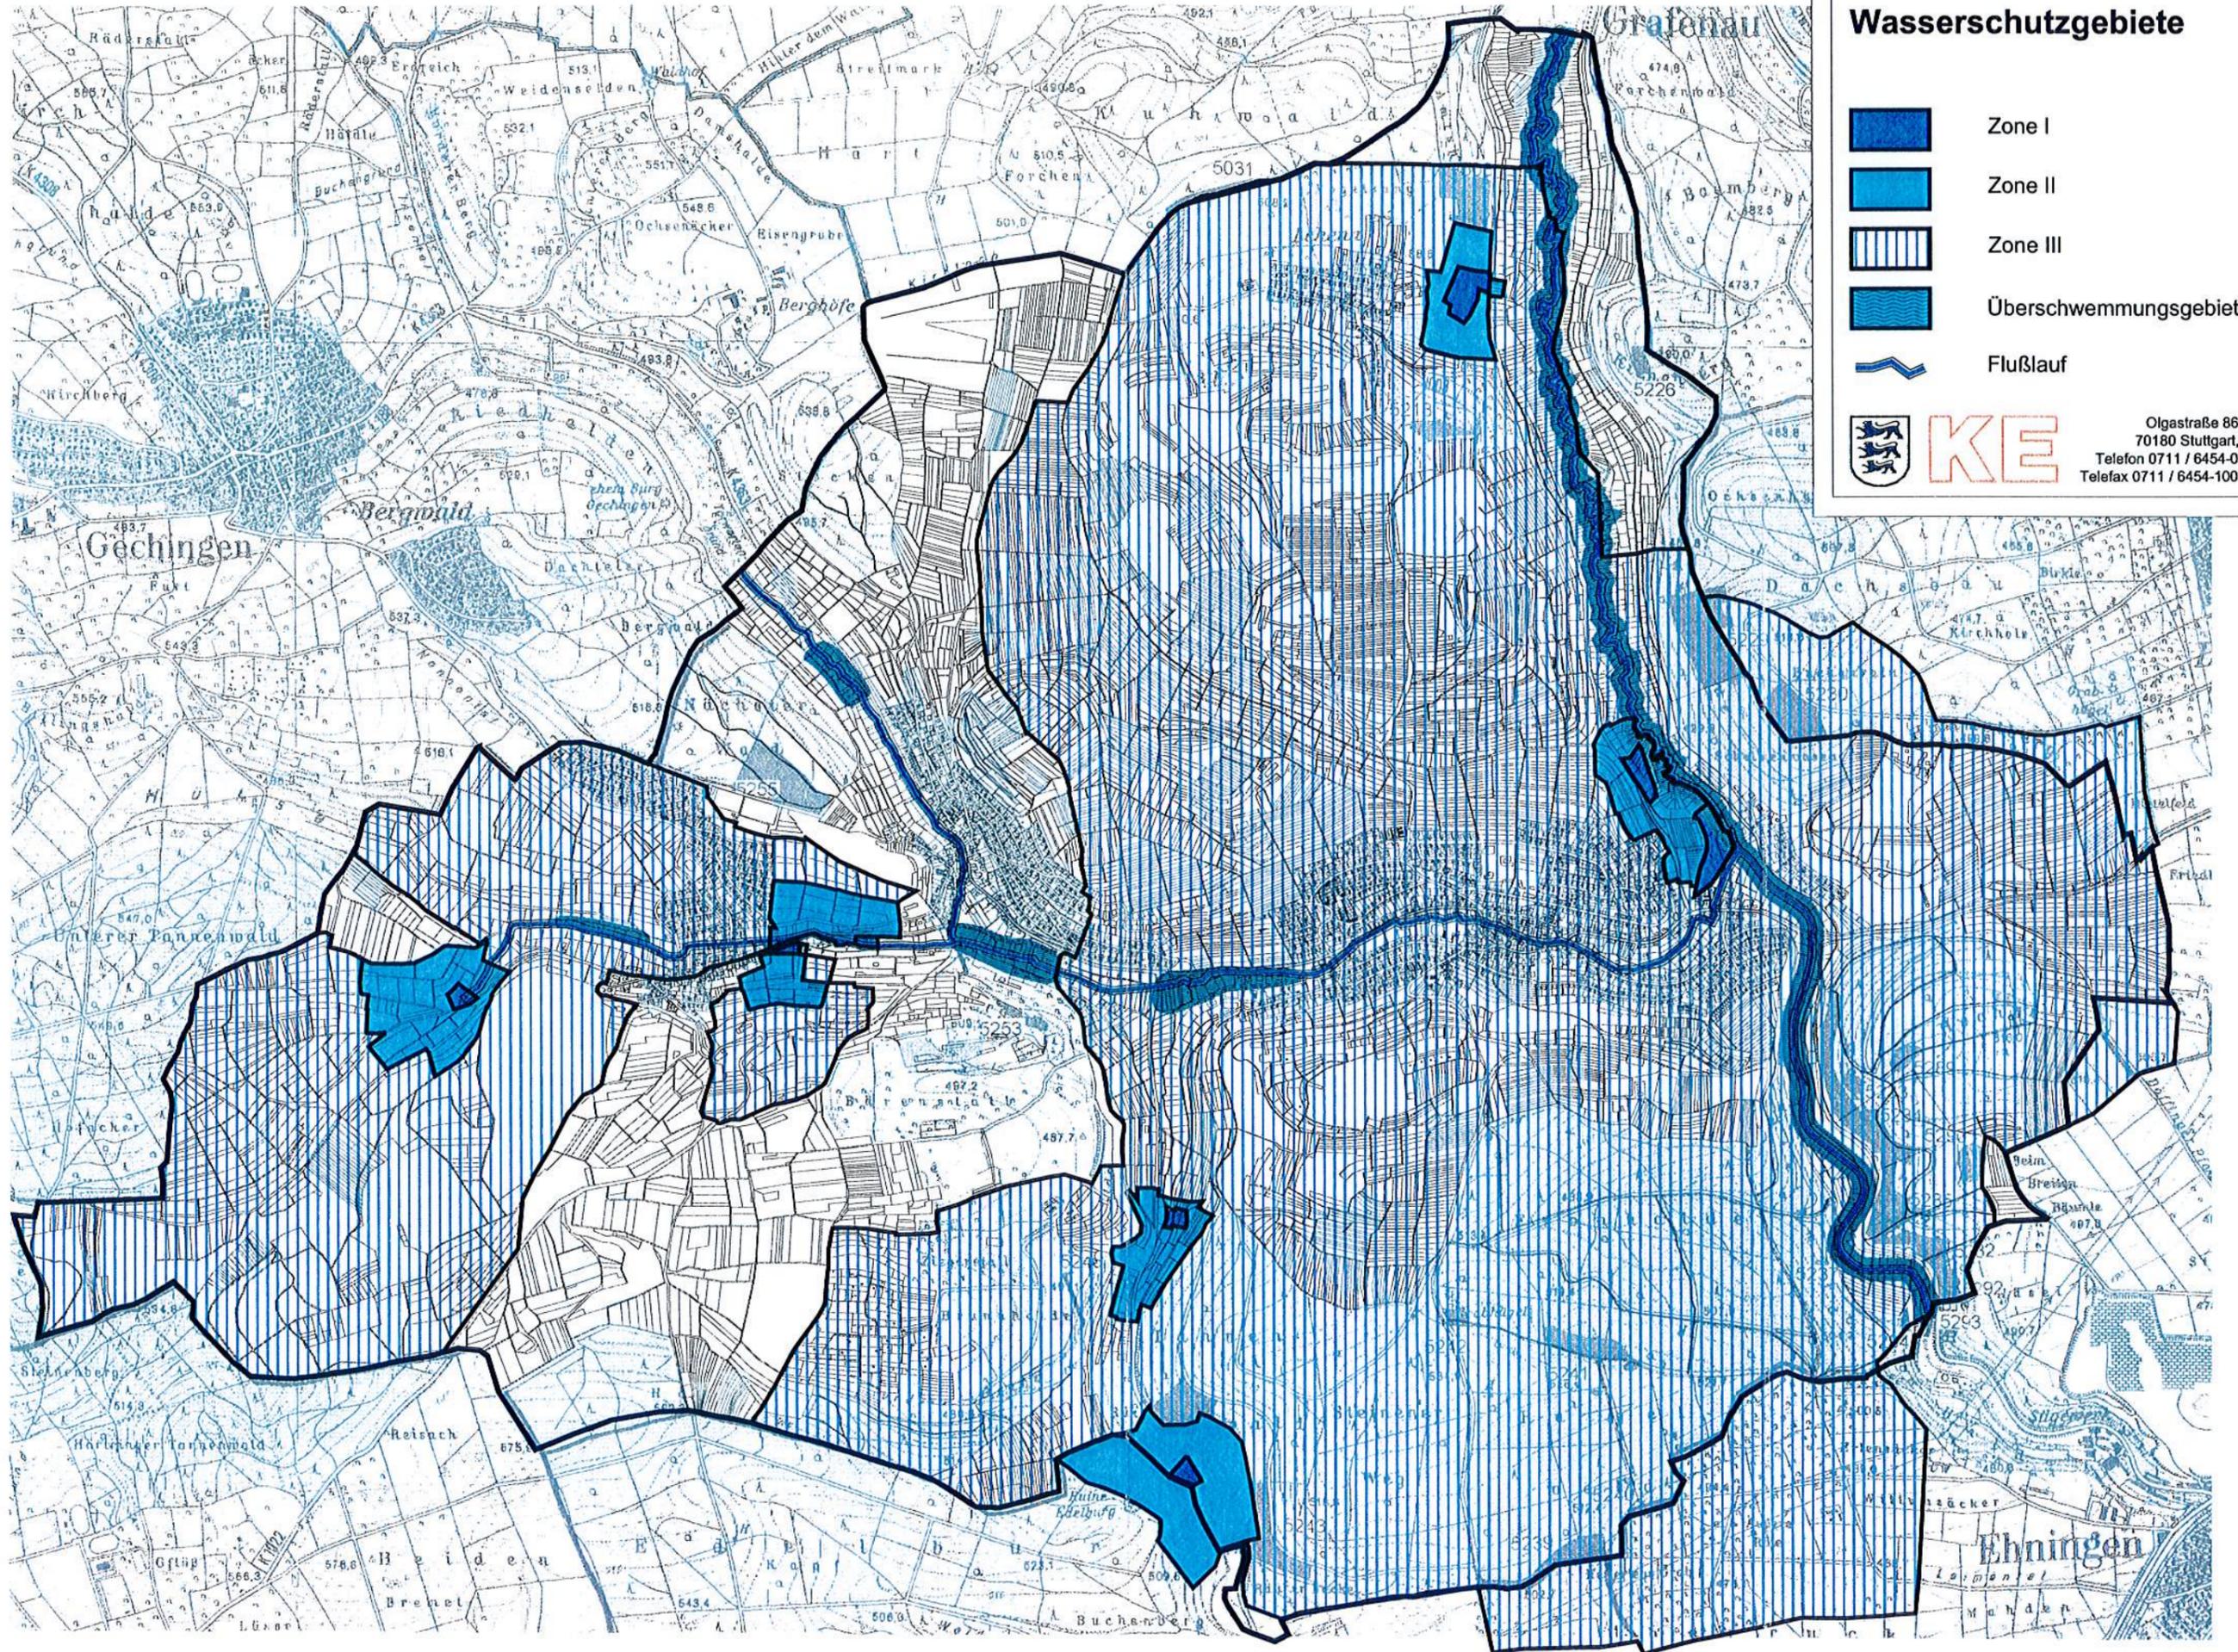

LANDSCHAFTSSCHUTZ

KARTE 4:


Landschaftsschutz

-  Naturschutzgebiet
-  Landschaftsschutzgebiet
-  Grünzäsur
-  Regionaler Grünzug
-  Naturdenkmale
-  Ortsnahe Naturdenkmale



KE

Olgastraße 86
70180 Stuttgart,
Telefon 0711 / 6454-0
Telefax 0711 / 6454-100

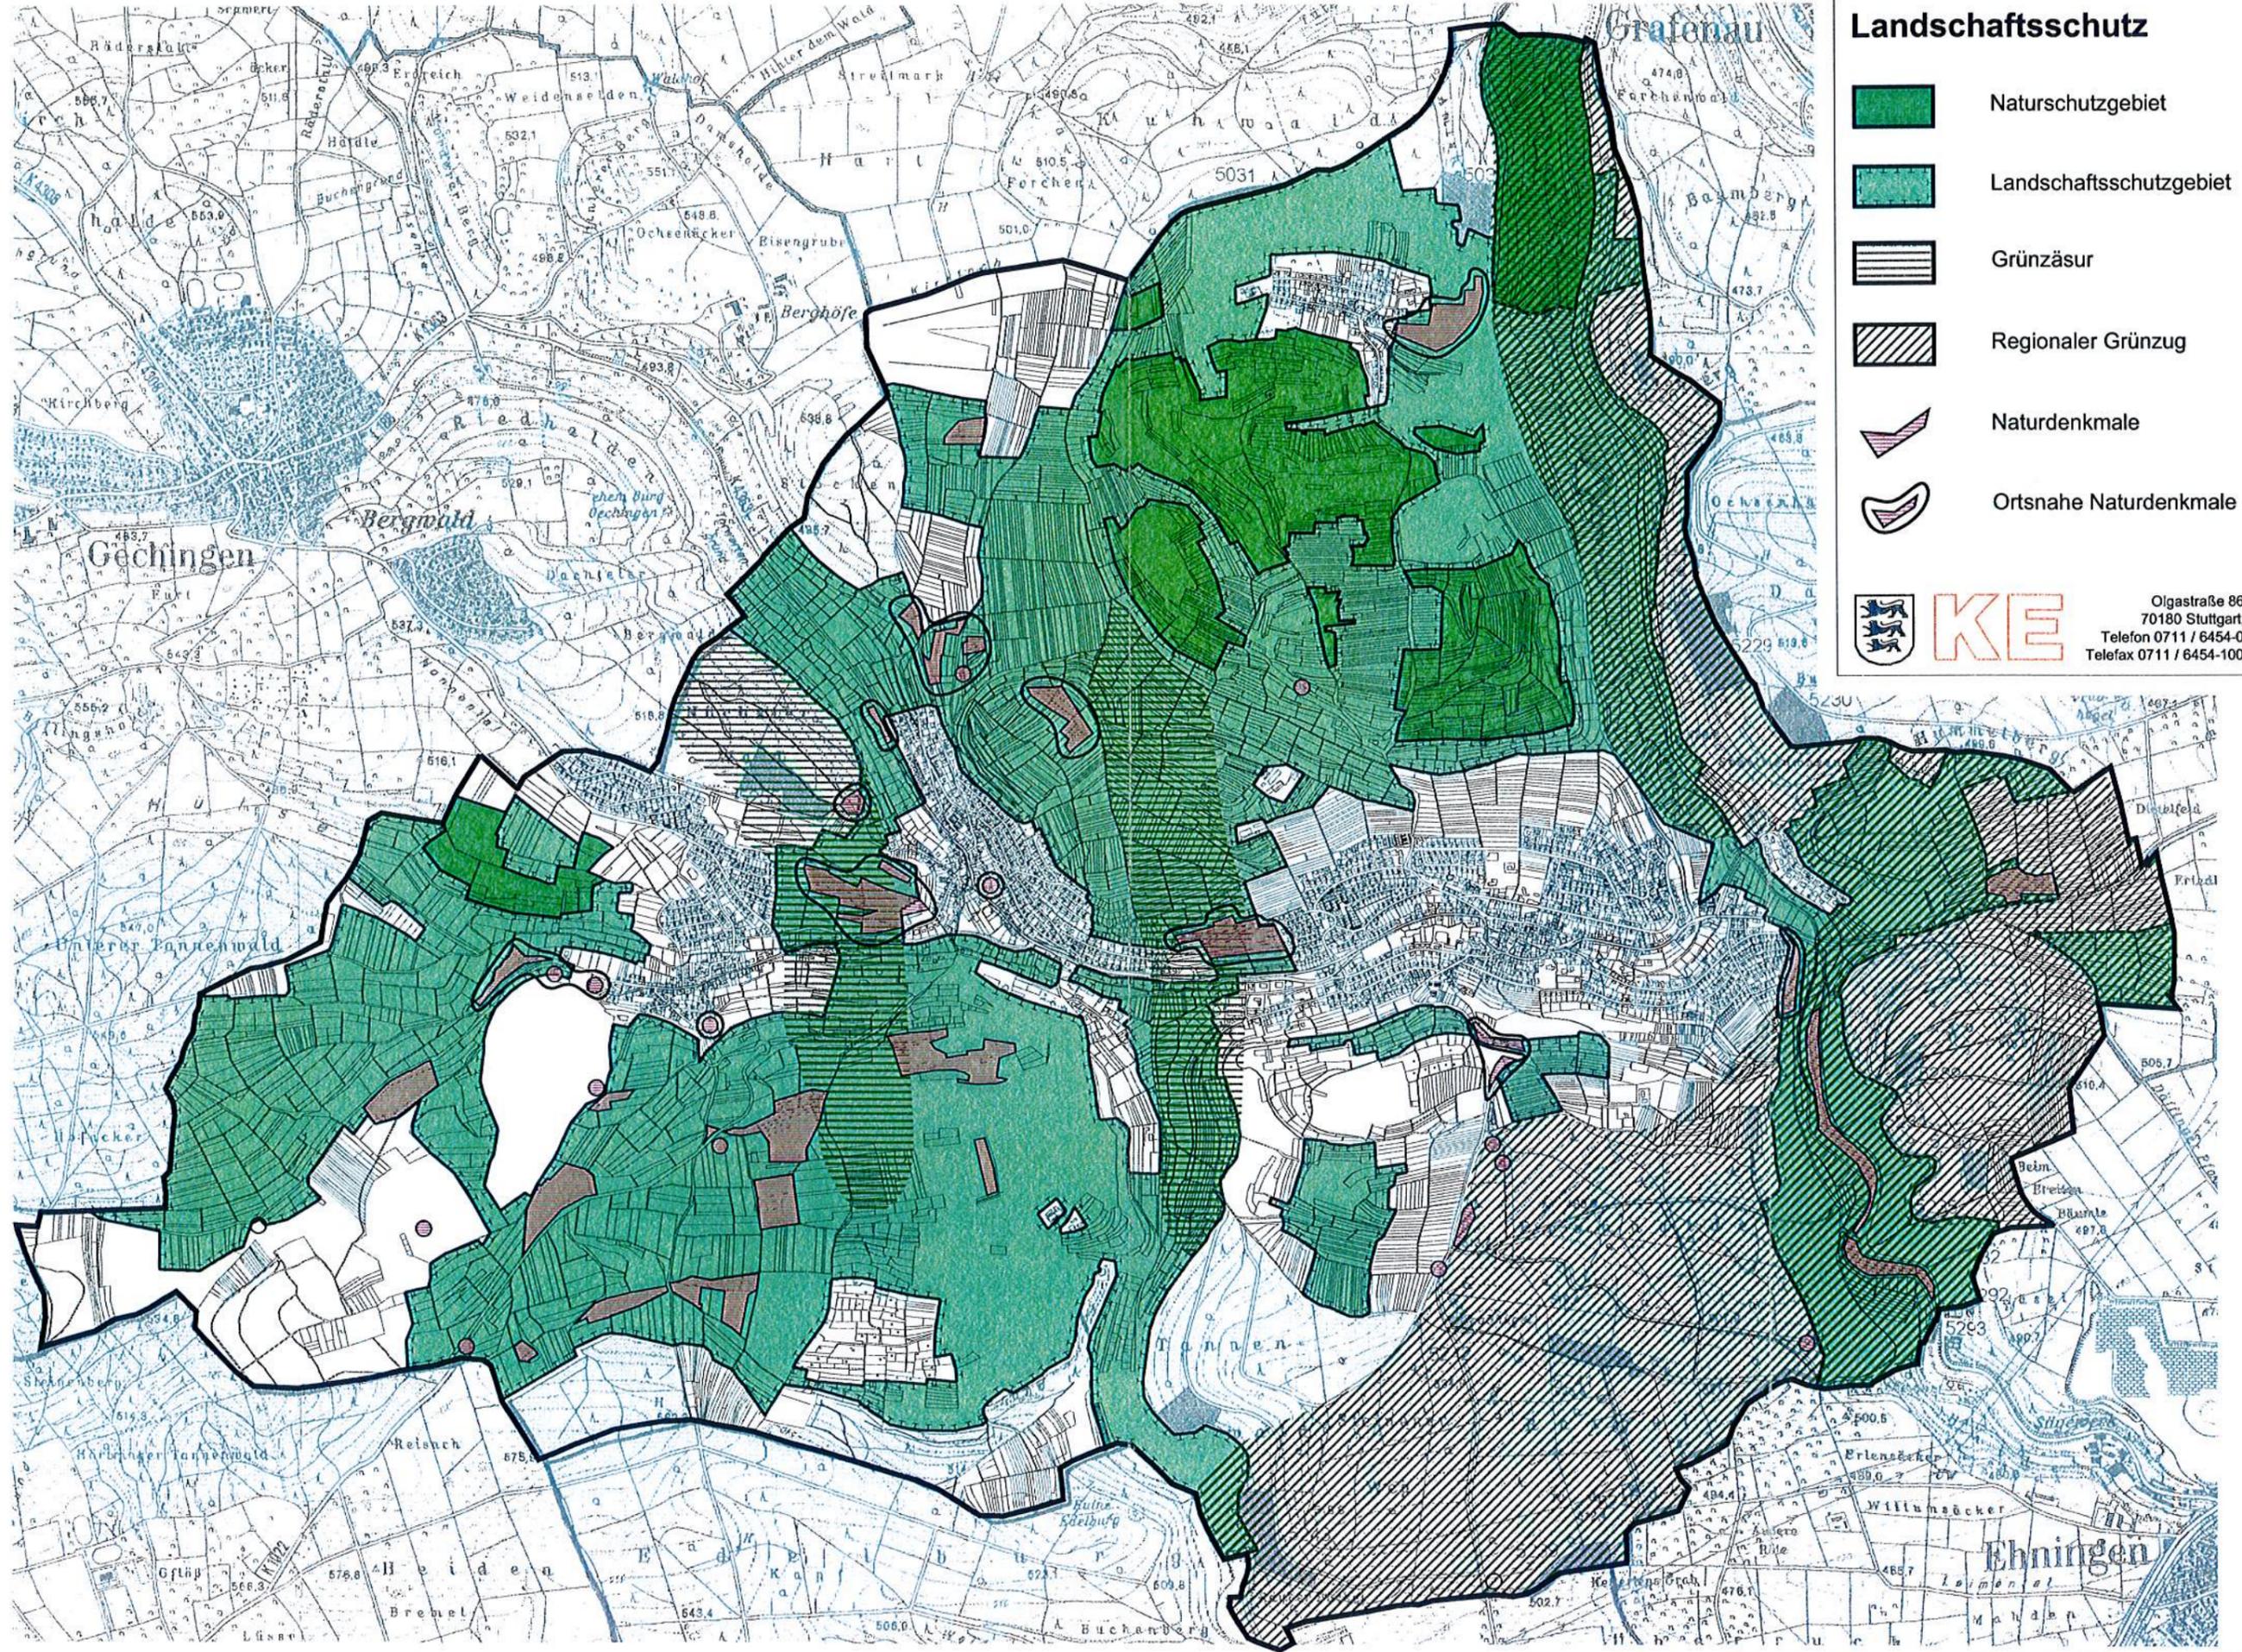

Entwicklung der Siedlungsfläche 1977 - 2002

M:15 000

KARTE 5: Entwicklung der Siedlungsfläche 1977-2002 1977

-  Wohnbauflächen und gemischte Bauflächen
-  Gewerbliche Bauflächen
-  Bauliche Anlagen und Einrichtungen für Gemeindebedarf
-  Überschwemmungsgebiet


HEUTE

-  Wohnbauflächen und gemischte Bauflächen
-  Gewerbliche Bauflächen
-  Bauliche Anlagen und Einrichtungen für Gemeindebedarf




KE

Olgastraße 86
70180 Stuttgart,
Telefon 0711 / 6454-0
Telefax 0711 / 6454-100

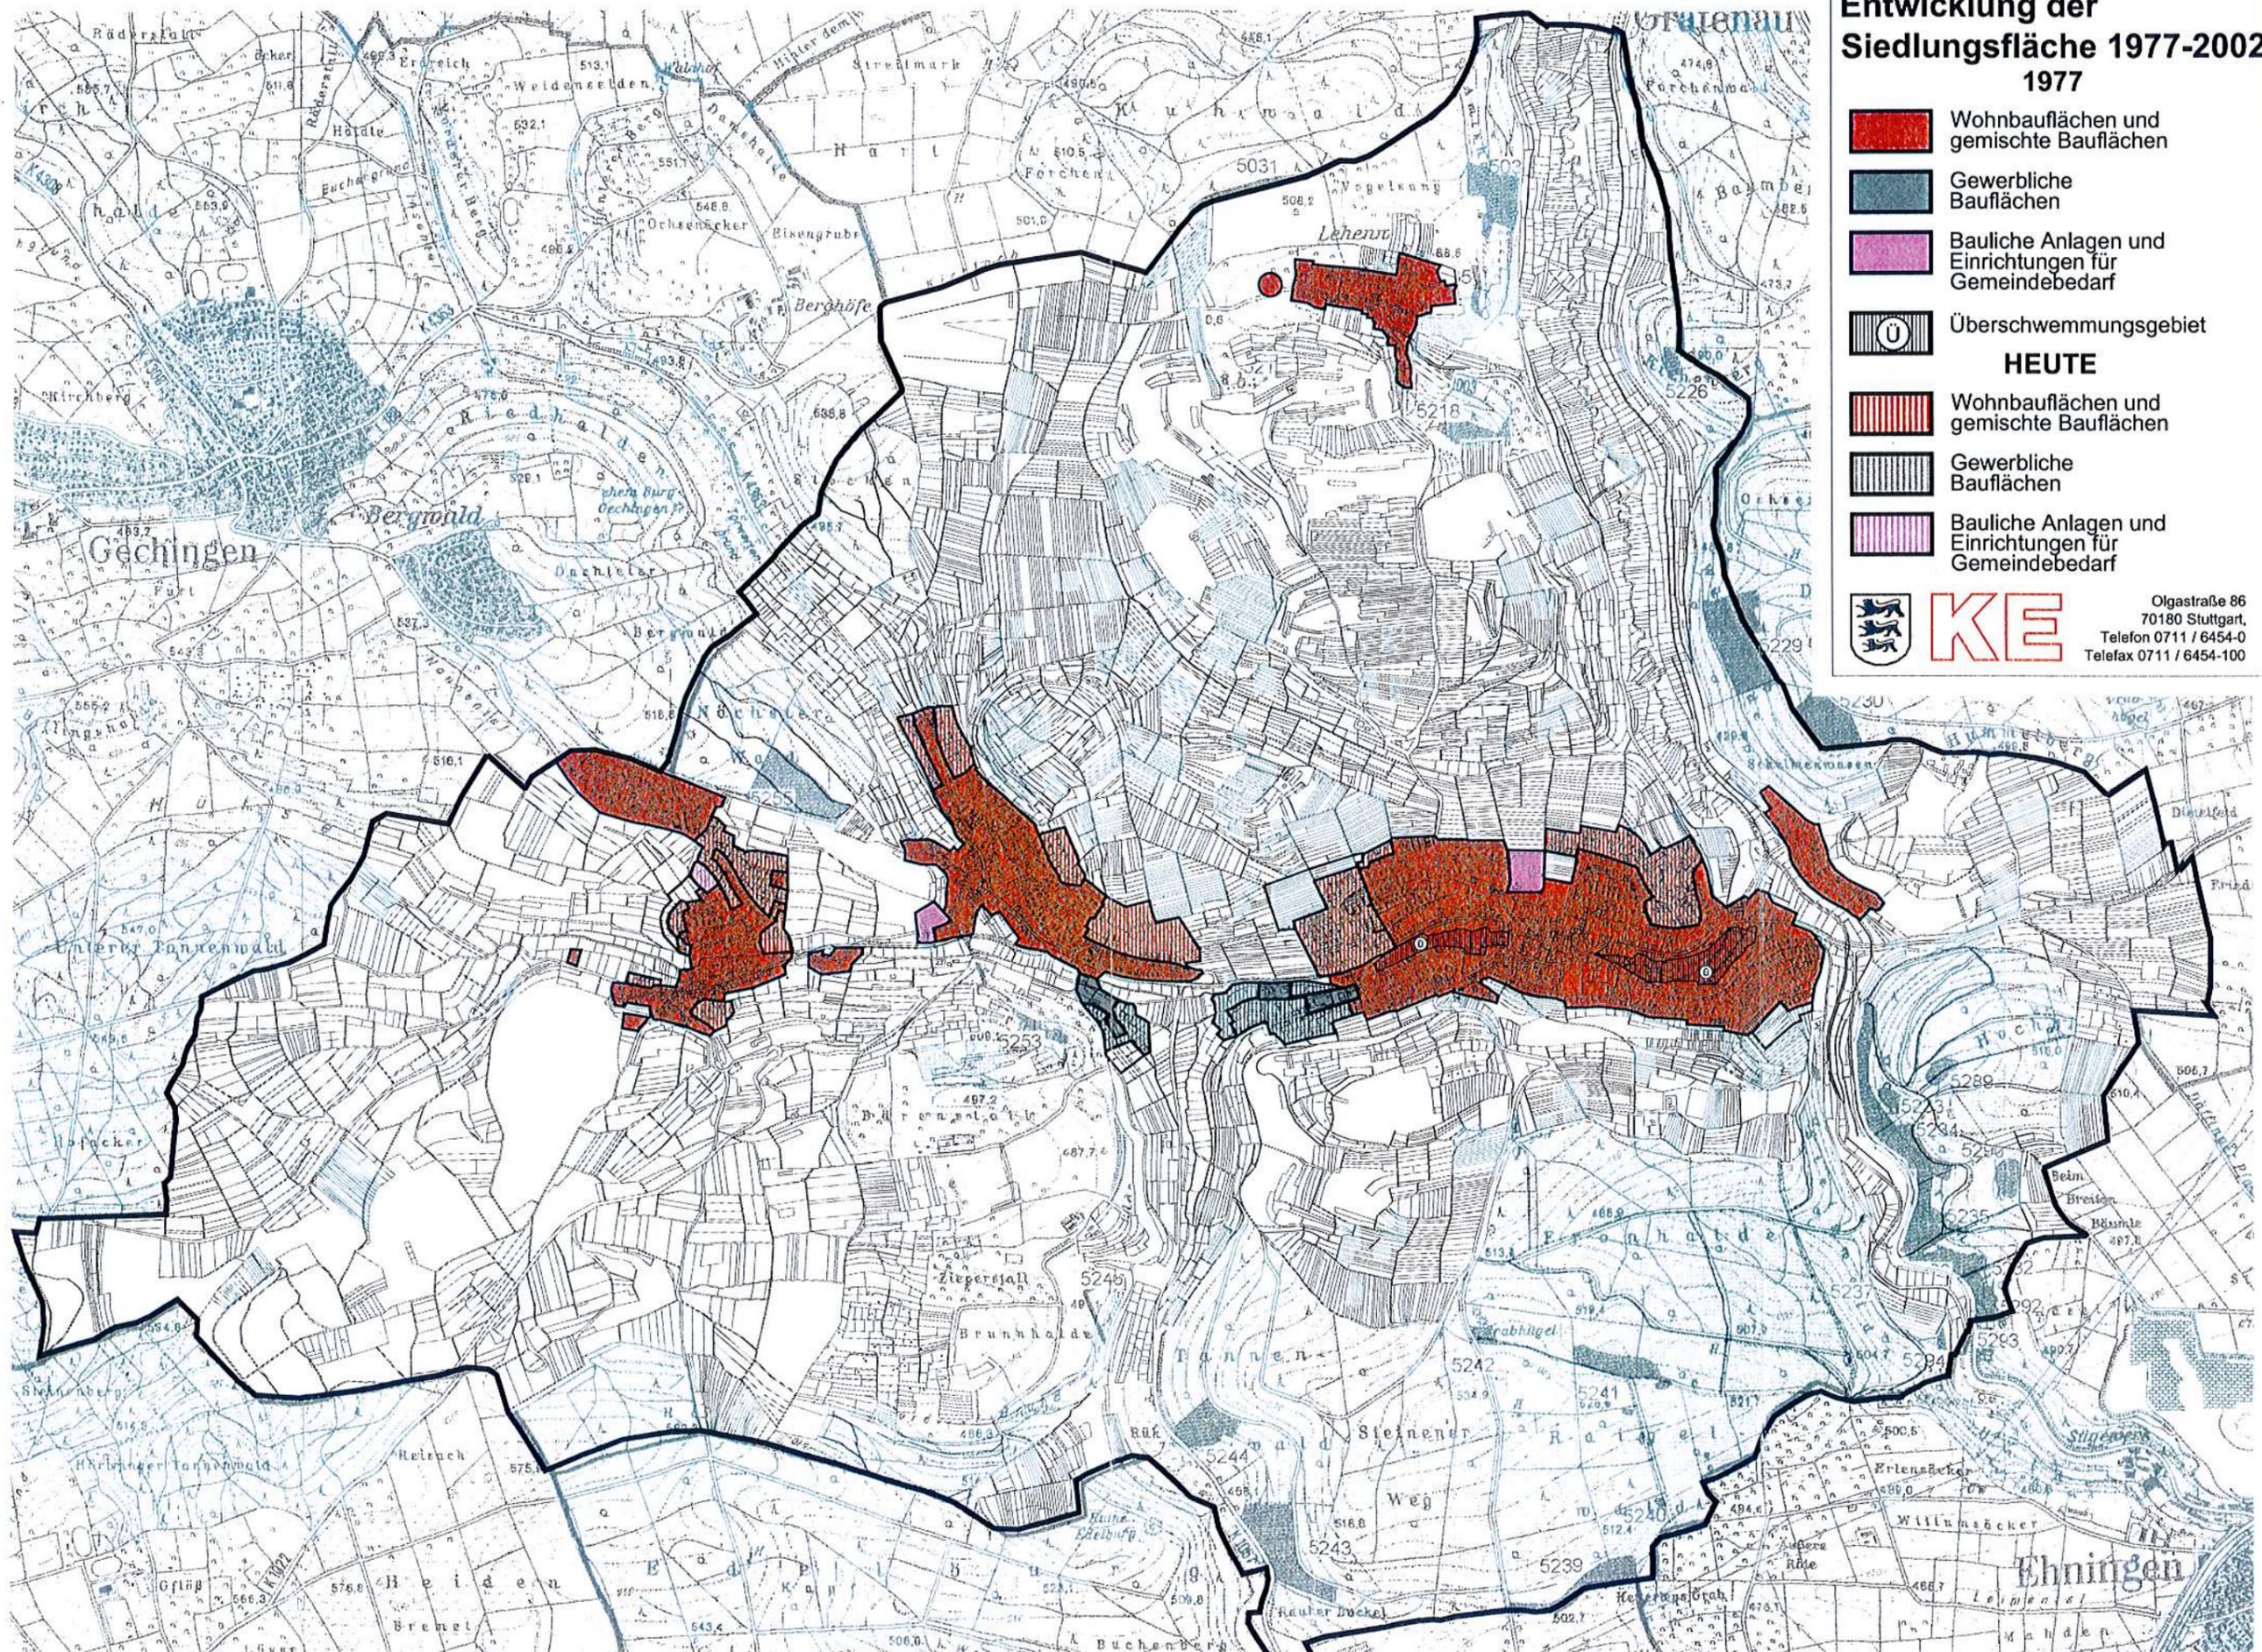

Karte 6:

FLÄCHENNUTZUNGSPLAN FORTSCHREIBUNG BIS 2005 MIT 33 HA GEMEINDEVERWALTUNGS VERBAND AIDLINGEN – GRAFENAU LANDKREIS BOBLINGEN

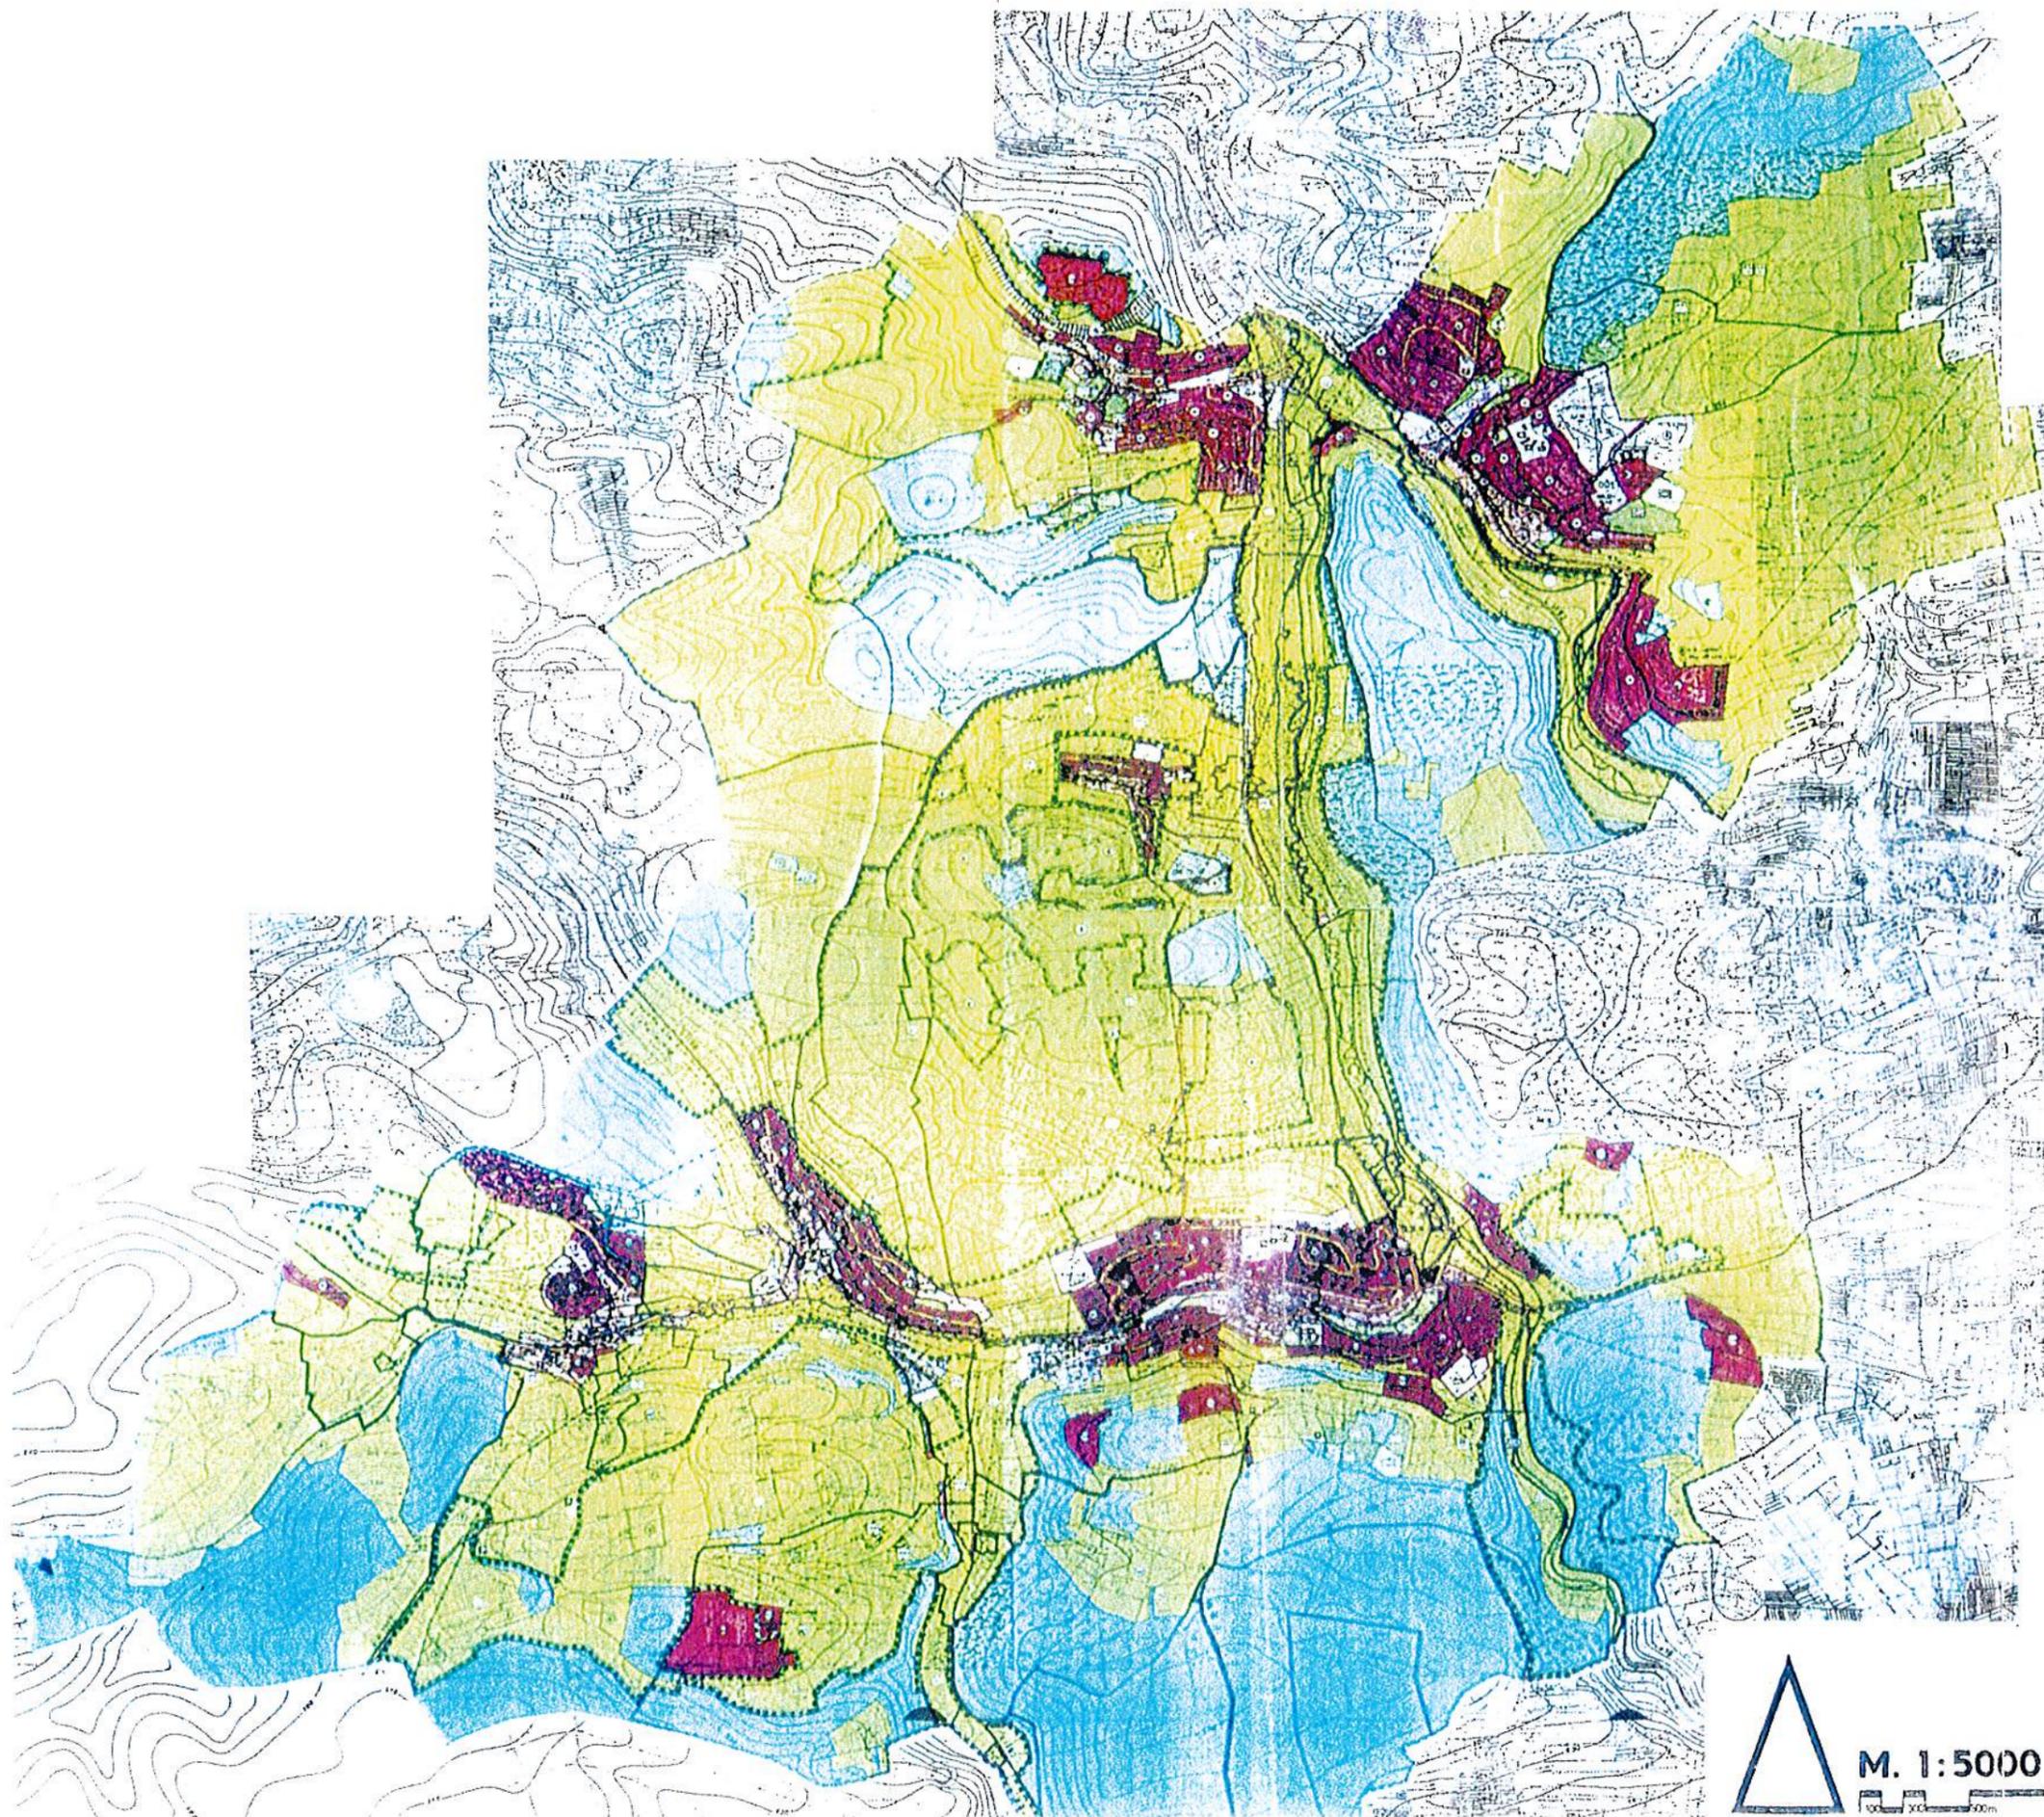

Aufstellung beschlossen gemäß § 3 Abs 1 BauGB durch Wasserversorgungs- beschluss vom	Ausgabekarte gemäß § 2 Abs 2 BauGB im Auftrag des Verwaltungsverbandes von der Architektin Ingrid Kopp, Schulstr. 4, 7324 Göttingen, Tel. 07145/22031, Dez. 12.05.1993
Verbandspräsident	
Festgelegt durch Verbandsversammlung- beschluss vom	Direktion ausgefertigt gemäß § 3 Abs 2 mit Erläuterungsplan nach Bescheinigung nach § 3 Abs 2 und Ausfertigung vom
Verbandspräsident	Verbandspräsident
Genehmigt gemäß § 6 BauGB vom Regierungspräsident in Stuttgart mit Erläuterungsplan vom	Genehmigung erteiltlich bekannt gemacht gemäß § 6 Abs 2 BauGB durch Bescheid nachtrag vom
V.A. Regierungspräsident	Verbandspräsident

ZEICHENERKLÄRUNG

Symbol-Planung

- Bestand: Gebäude, Grünflächen, Verkehrswege, etc.
- Planung: Wohngebiet, Industriegebiet, etc.
- Grünflächen: Grünfläche, Grünanlage, etc.
- Verkehrswege: Straße, Bahnlinie, etc.
- Wasser: Gewässer, Regenwasserkanal, etc.
- Andere: Grenzlinie, etc.

Technische Zeichnungen

- Linien: Grenzlinie, etc.
- Punkte: etc.
- Flächen: etc.

Maßstab

M. 1:5000

0 50 100 200 300 400 500